

# B02



Poschodie:  
2NP

Počet izieb:  
2-izbový

Celková výmera:  
87,3 m<sup>2</sup>

TREE PARK  
RESIDENCE

2

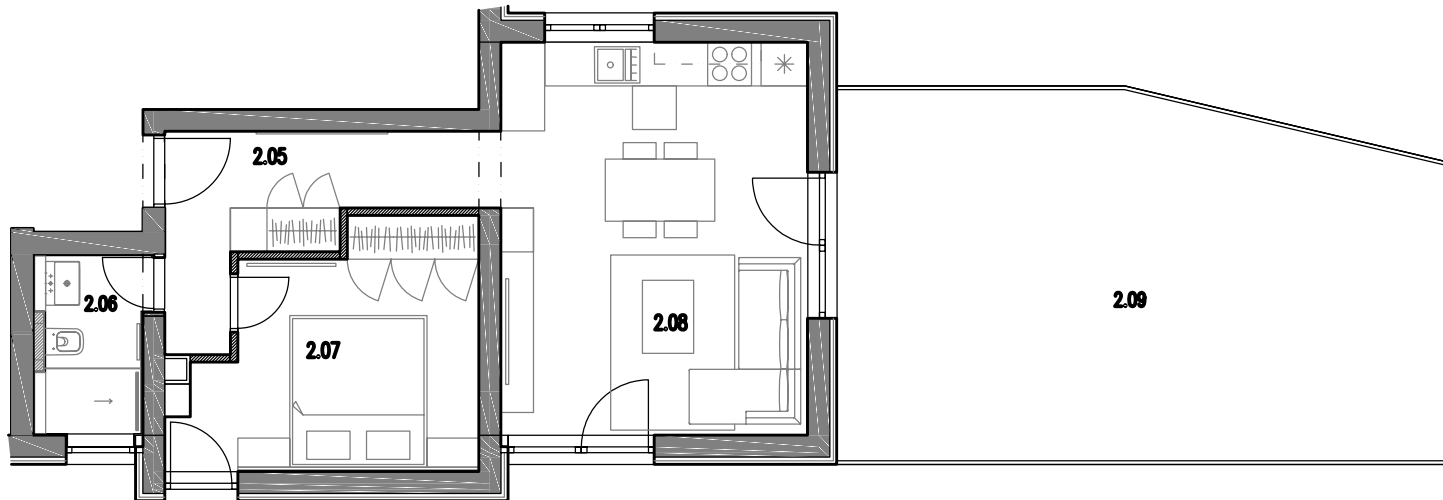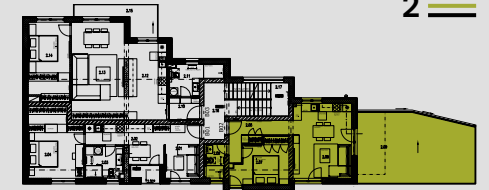

B02	Miestnosti	Výmera
2.05	Vstup / Obývacia miestnosť	7,5 m <sup>2</sup>
2.06	Kúpeľňa	3,7 m <sup>2</sup>
2.07	Spálňa	11,9 m <sup>2</sup>
2.08	Kuchyňa / Jedáleň	22,6 m <sup>2</sup>
2.09	Terasa	41,6 m <sup>2</sup>
<b>Plocha spolu:</b>		<b>87,3 m<sup>2</sup></b>

**Poznámka:** Uvedené plochy a rozmery sú iba orientačné a nemusia sa zhodovať so skutočným vyhotovením. Do výmery sa nezapočítava plocha pod priečkami. Vyobrazený nábytok nie je súčasťou dodávky, rozsah dodávky je opísaný v špecifikácii štandardu. Investor si vyhradzuje právo na drobné úpravy.