

NB02



Poschodie:
2NP

Počet izieb:
Nebytový

Celková výmera:
87,3 m²

TREE PARK
RESIDENCE

2

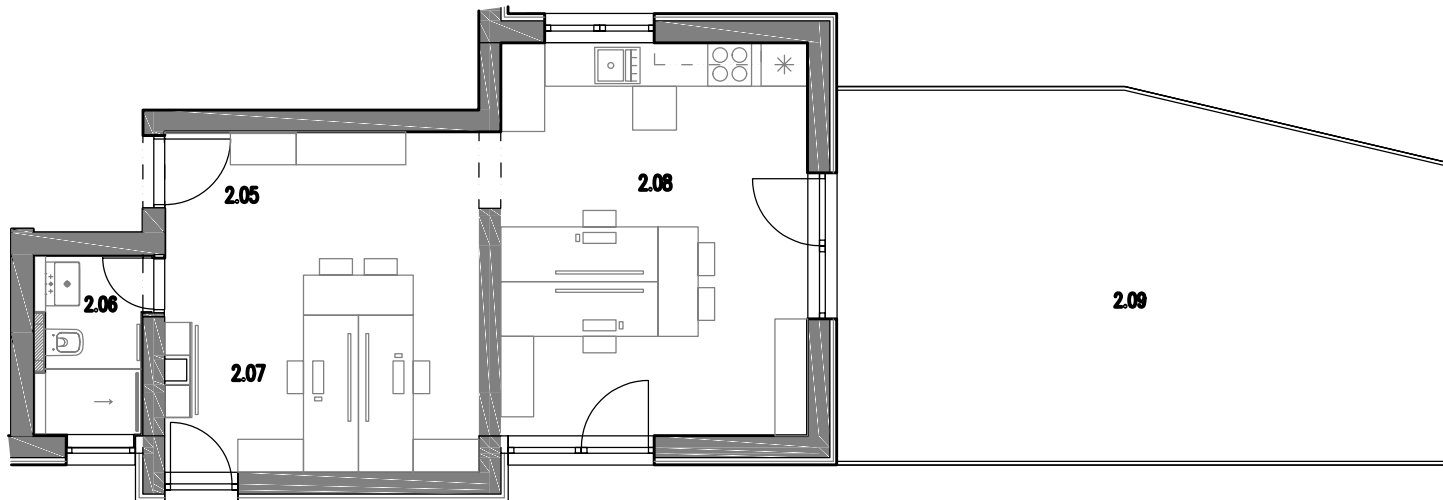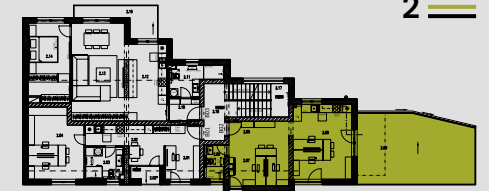

NB02 Miestnosti	Výmera
2.05 Vstup / Chodba	7,5 m ²
2.06 Sociálne zariadenie	3,7 m ²
2.07 Kancelária	11,9 m ²
2.08 Kuchynka / Kancelária	22,6 m ²
2.09 Terasa	41,6 m ²
Plocha spolu:	87,3 m²

Poznámka: Uvedené plochy a rozmery sú iba orientačné a nemusia sa zhodovať so skutočným vyhotovením. Do výmery sa nezapočítava plocha pod priečkami. Vyobrazený nábytok nie je súčasťou dodávky, rozsah dodávky je opísaný v špecifikácii štandardu. Investor si vyhradzuje právo na drobné úpravy.