

# B04

Poschodie:

3NP

Počet izieb:


3-izbový

Celková výmera:

76,3 m<sup>2</sup>

TREE PARK  
RESIDENCE

3

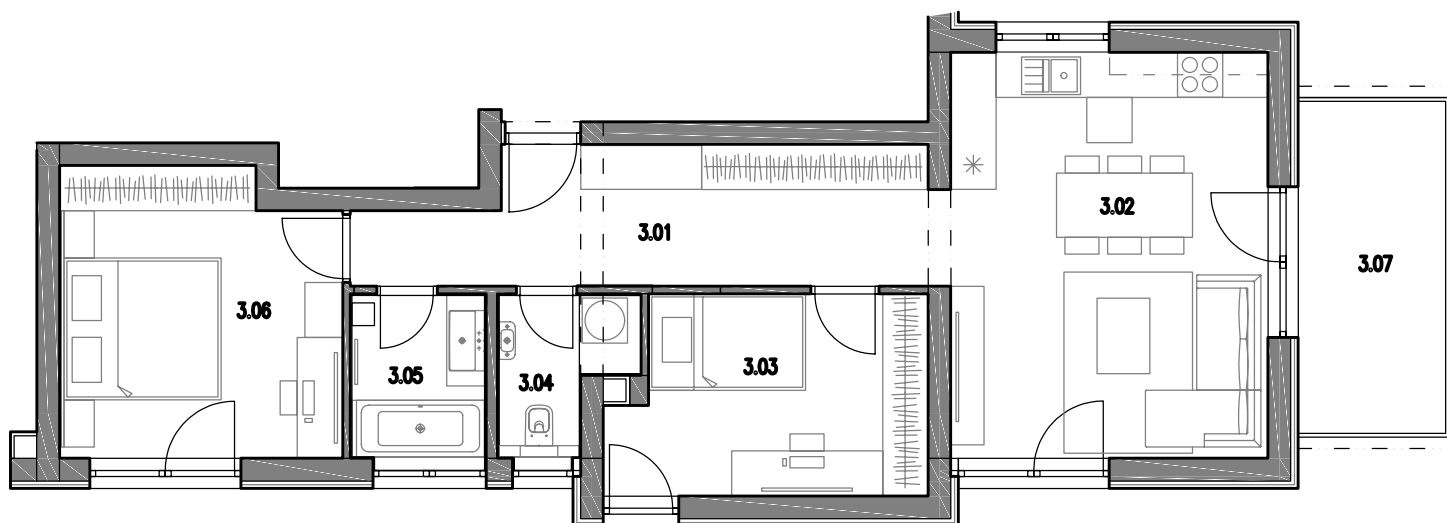

| B04                  | Miestnosti                   | Výmera                    |
|----------------------|------------------------------|---------------------------|
| 3.01                 | Vstup / Chodba               | 12,6 m <sup>2</sup>       |
| 3.02                 | Kuchyňa / Obývacia miestnosť | 23,0 m <sup>2</sup>       |
| 3.03                 | Izba                         | 10,6 m <sup>2</sup>       |
| 3.04                 | WC                           | 3,3 m <sup>2</sup>        |
| 3.05                 | Kúpeľňa                      | 3,9 m <sup>2</sup>        |
| 3.06                 | Spáľňa                       | 13,9 m <sup>2</sup>       |
| 3.07                 | Balkón                       | 9,0 m <sup>2</sup>        |
| <b>Plocha spolu:</b> |                              | <b>76,3 m<sup>2</sup></b> |

**Poznámka:** Uvedené plochy a rozmery sú iba orientačné a nemusia sa zhodovať so skutočným vyhotovením. Do výmery sa nezapočítava plocha pod priečkami. Vyobrazený nábytok nie je súčasťou dodávky, rozsah dodávky je opísaný v špecifikácii štandardu. Investor si vyhradzuje právo na drobné úpravy.